

Bilaga 2 - Situationsplan


Situationsplan/karta

Situationsplanen ska vara lättöverskådlig, orienterbar och avstånd ska redovisas. Nedanstående uppgifter ska markeras på situationsplanen.

- Avloppsanläggningens placering och delar.
- Avloppsanläggningens utsläppspunkt.
- **ALLA** vattentäcker och värmepumpar inom 200 m från anläggningen. **Ange även avstånden!**
- Grundvattnets strömriktning (om möjligt).
- Fastighetsgränser samt byggnader inom fastigheten.
- Närliggande vattendrag, diken och sjöar.
- Slamavskiljares placering och plats för slamsugningsbil.
- Placering av fosforfälla och avstånd till farbar väg.
- Placering av eventuella bergvärmebrunnar eller ytjordvärmeslingor.

Situationsplan över din fastighet kan beställas från
Samhällsbyggnadsförvaltningen:
www.bollebygd.se/kartor

Nedan visas ett exempel på hur anläggningen och befintliga brunnar etc kan ritas in på en situationsplan. Avstånden som anges på exempelritningen är de som normalt rekommenderas, men kan variera beroende på markens beskaffenhet och topografin.

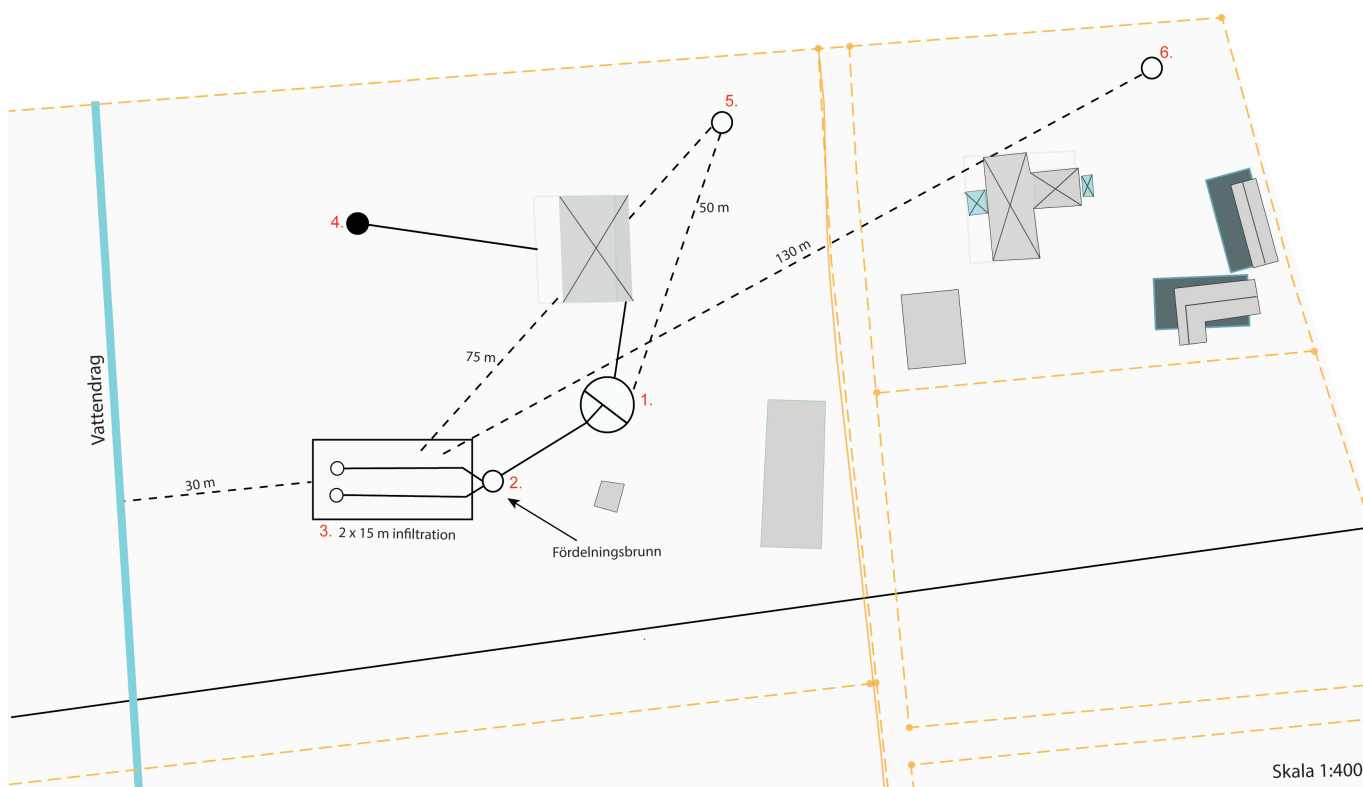

Skala 1:400

1. Slamavskiljare
2. Fördelningsbrunn
3. Infiltration
4. Bergvärme
5. Vattenbrunn
6. Grannars vattenbrunn